
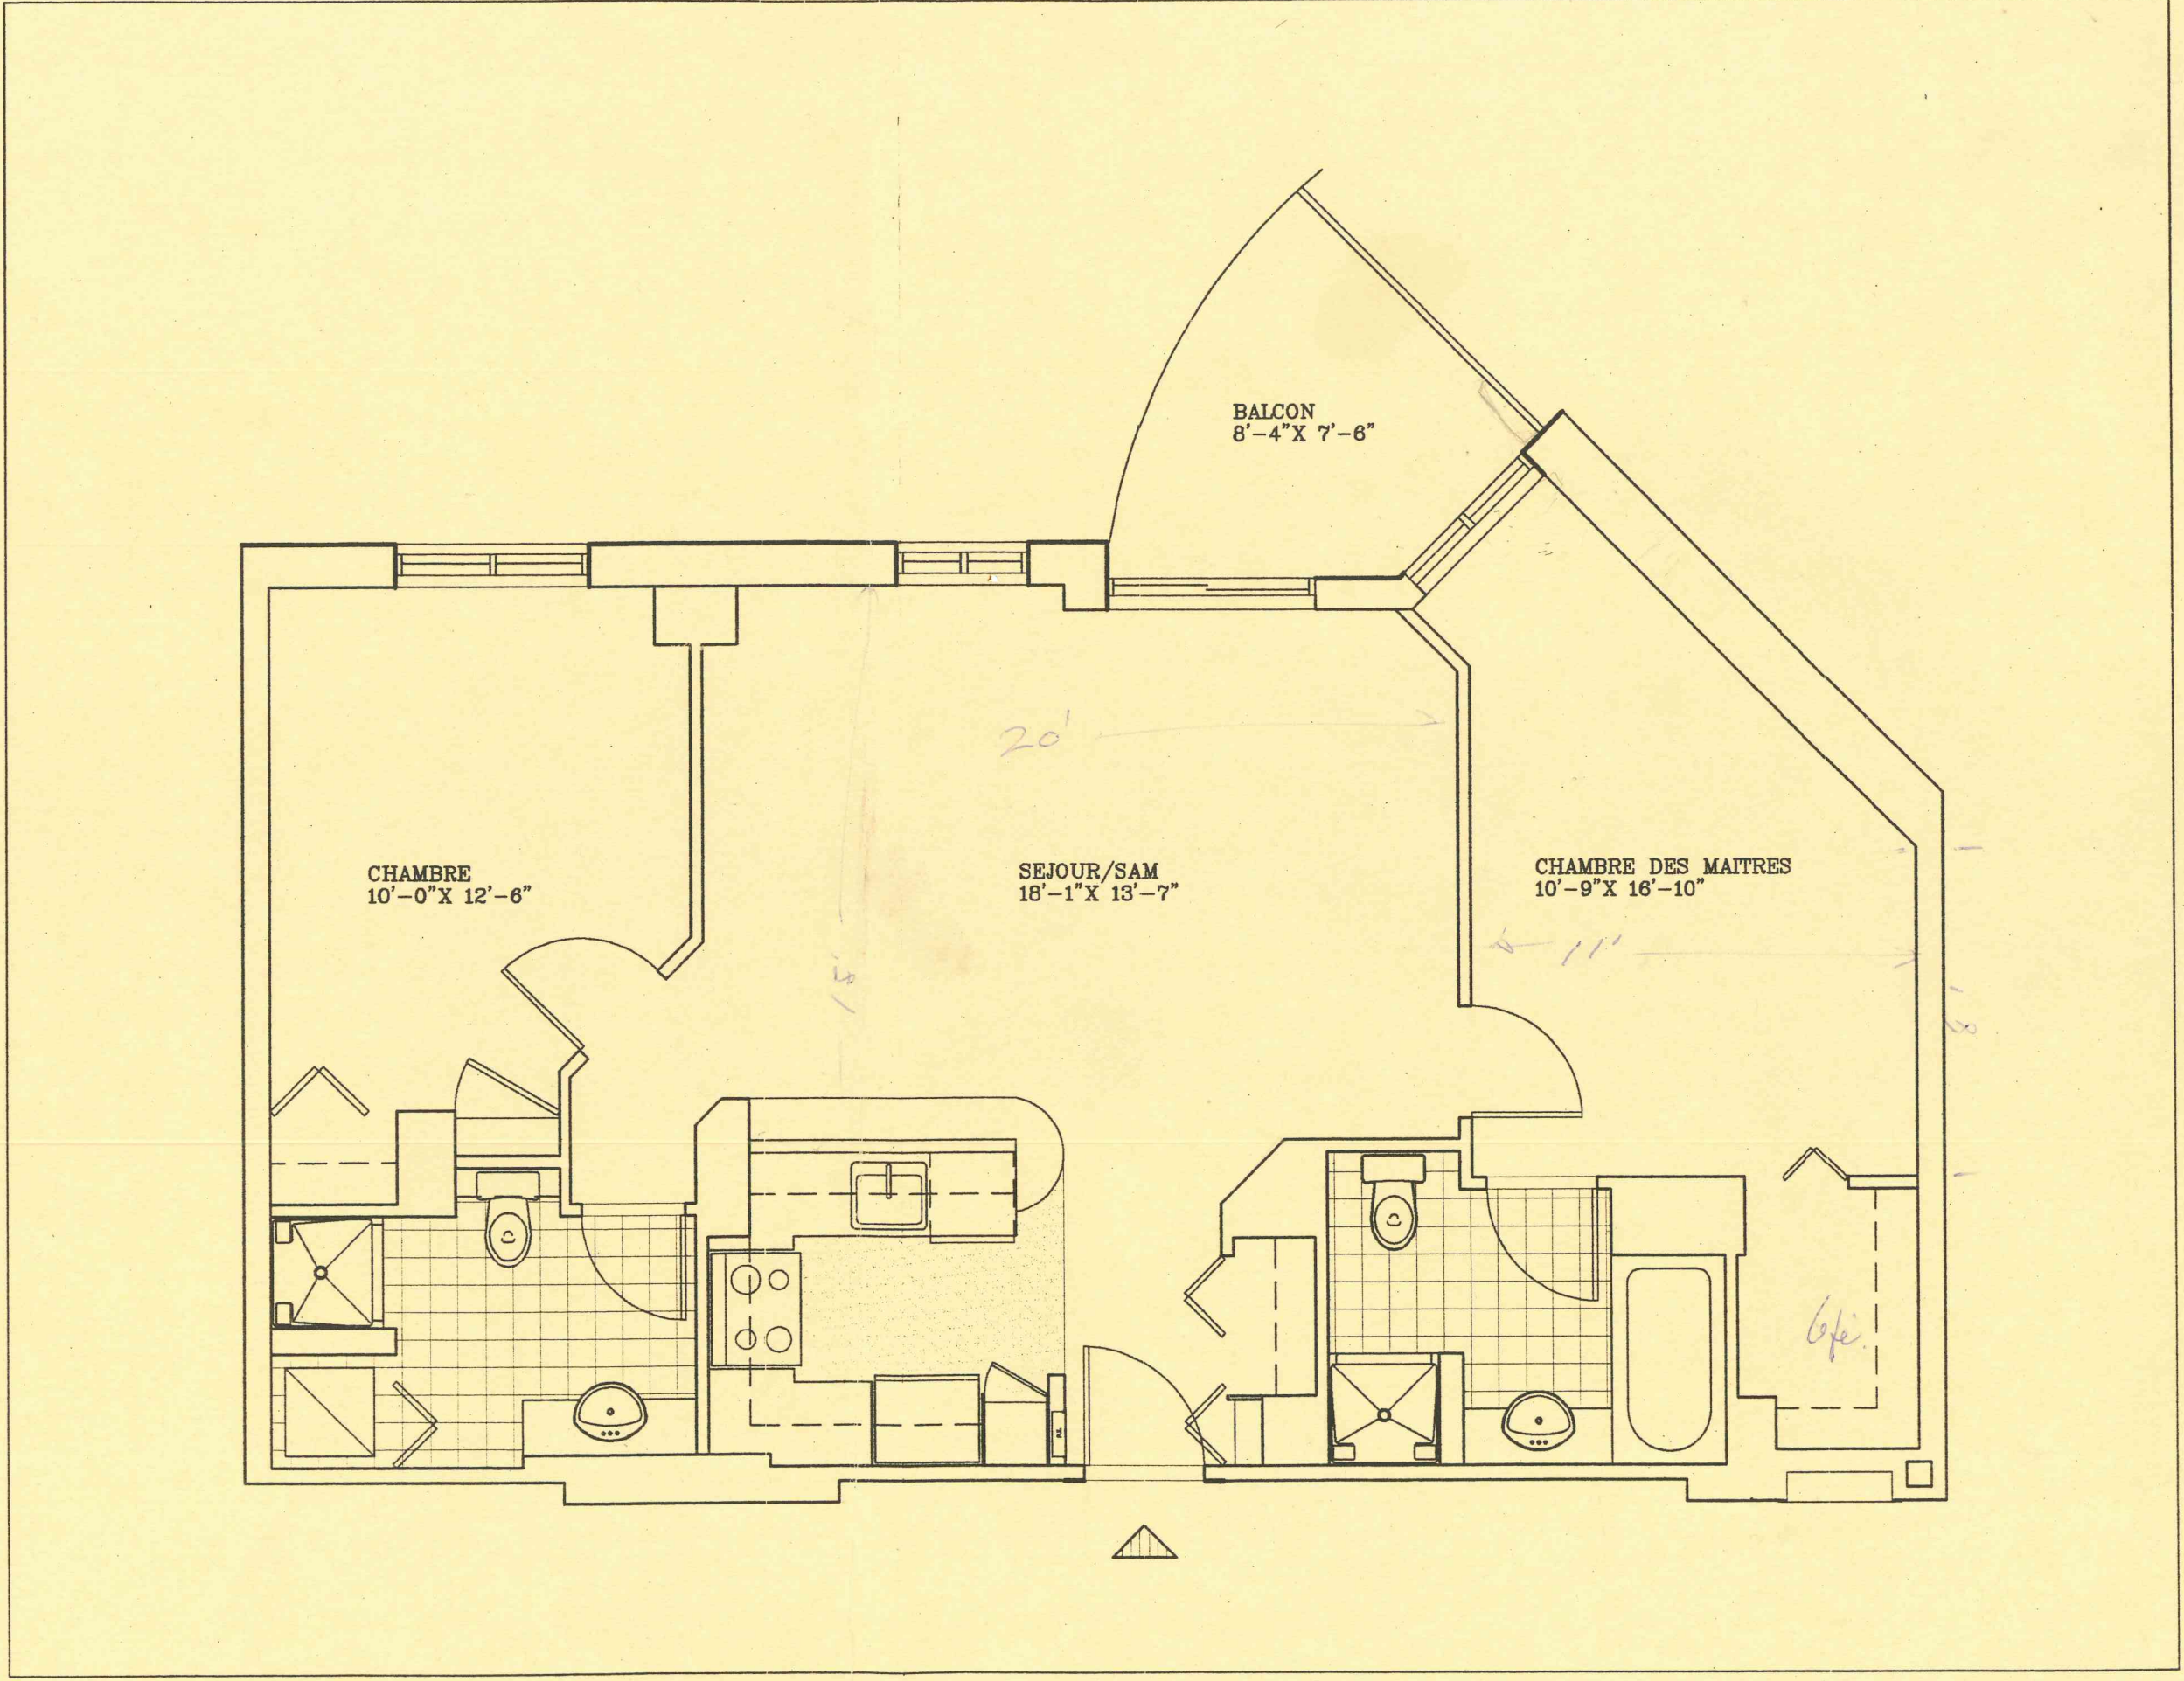


*** SUPERFICIE:**

APPARTEMENT:	870 PLCA.
BALCON:	50 PLCA.
TOTAL:	920 PLCA.

PRIX DE L'UNITE:	_____ \$
PRIX DU STATION.:	_____ \$
AUTRE	_____ \$
TOTAL:	_____ \$
FRAIS DE CONDO:	<u>113.</u> \$
TAXES MUN. ET SCOL.:	<u>1860.</u> \$
FINANCEMENT	_____ \$
TOTAL:	_____ \$

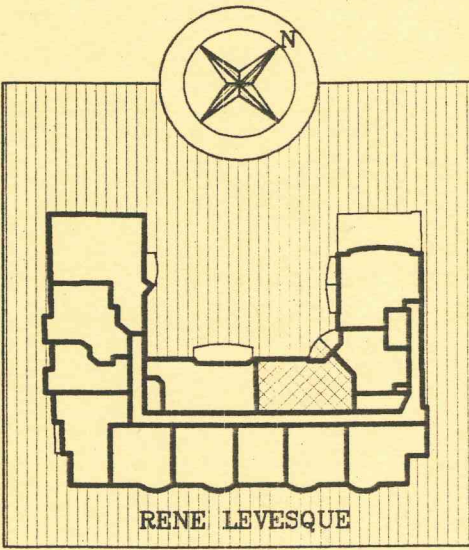

* LES PLANS SONT SUJETS A DES MODIFICATIONS MINEURES SANS PREAVIS. TOUTES LES DIMENSIONS SONT APPROXIMATIVES.
LA SUPERFICIE EXPRIME LA SURFACE BRUTE DE L'UNITE ET NON LE PLAN CADASTRAL.